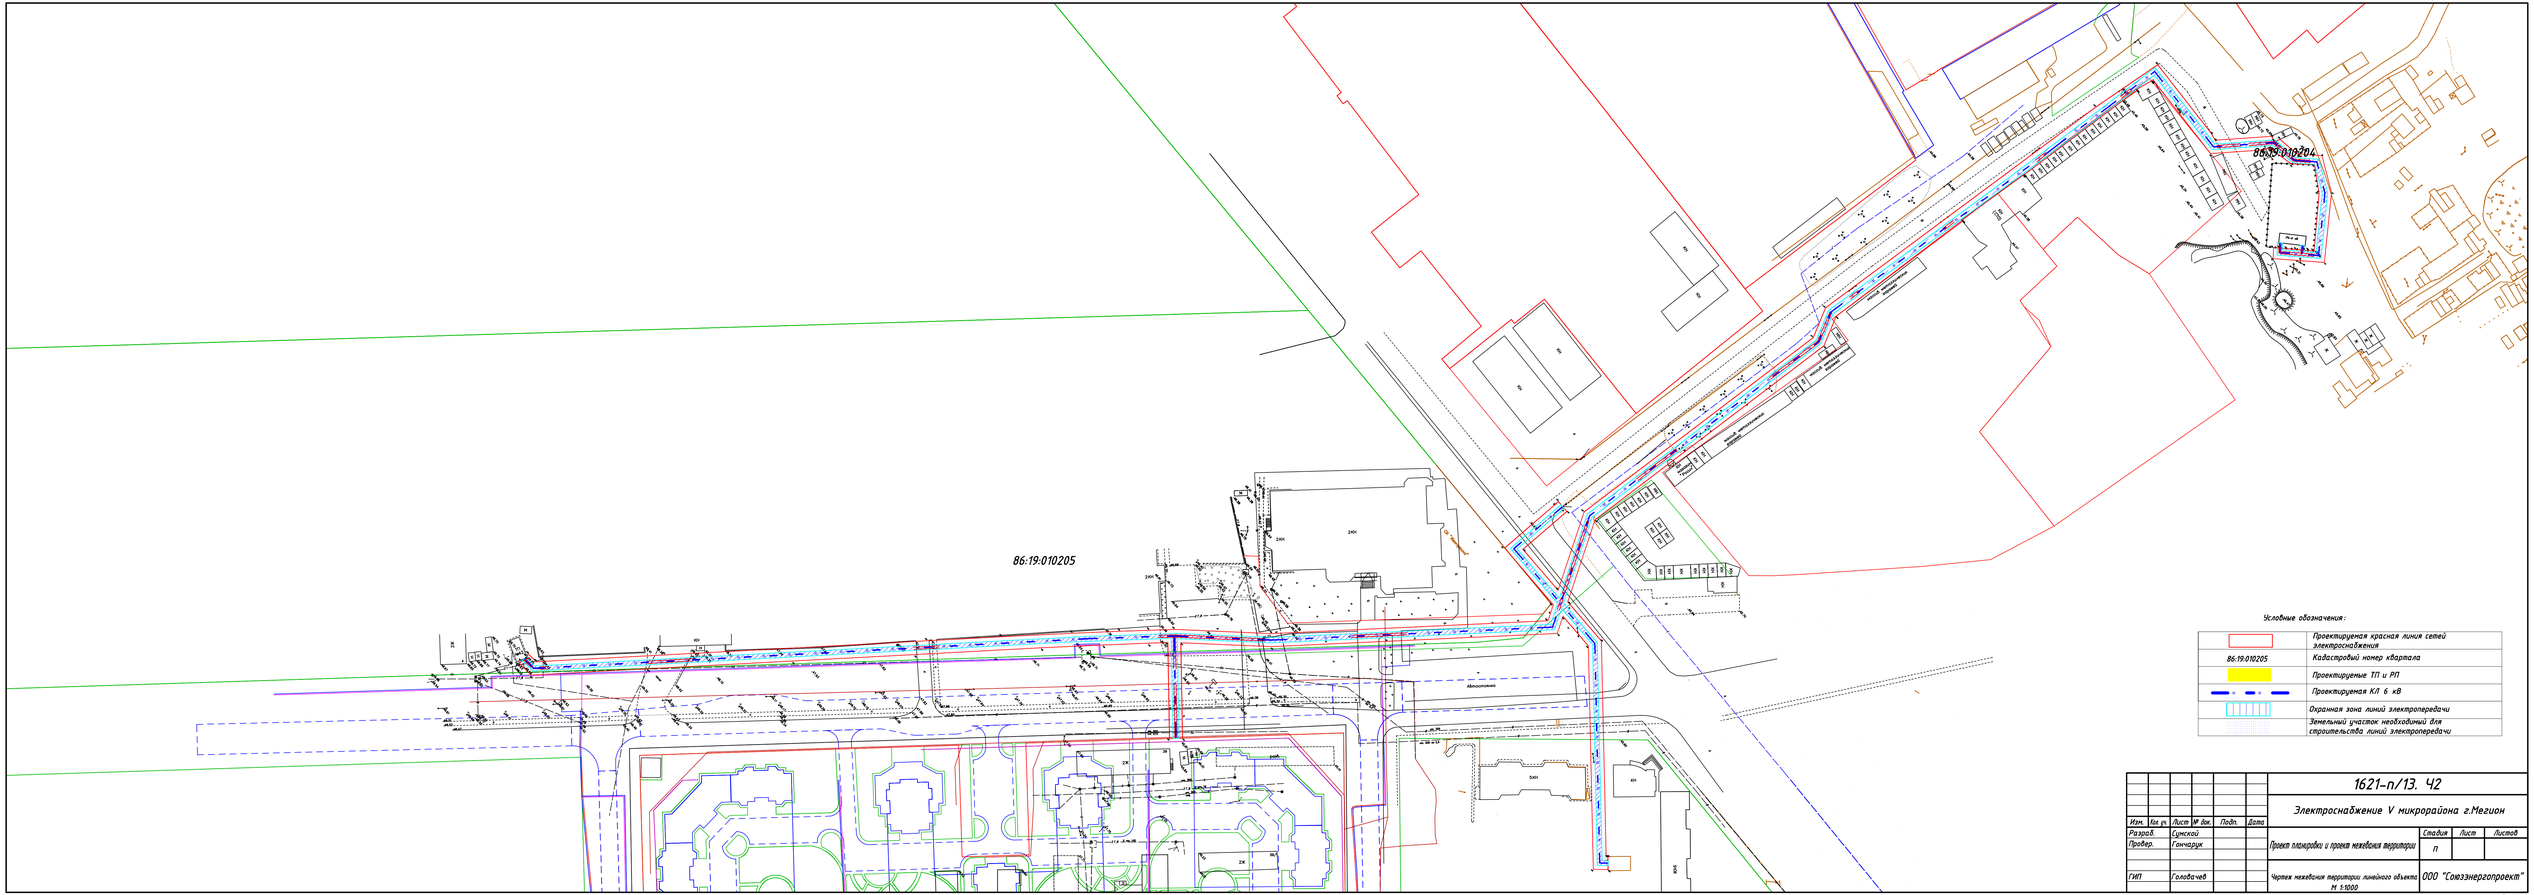

							1621-п/13. Ч2	
							Электроснабжение V микрорайона г.Мегион	
Изм.	Кол. уч.	Лист	№ док.	Подп.	Дата			
Разраб.		Сумской				Проект планировки и проекта межевания территории	Стадия	Лист	Листов
Провер.		Гончарук					П		
ГИП		Голобачев				Чертеж межевания территории линейного объекта	ООО "Союзэнергопроект"		
						М 1:1000			
						Копировал			А3х4